

Kommission:


Name:

Maßstab: 1:20

erstellt am: 22.04.2009

Planung: Musterbad 4.m3p

250 mm      1477 mm      723 mm      250 mm      710 mm      250 mm

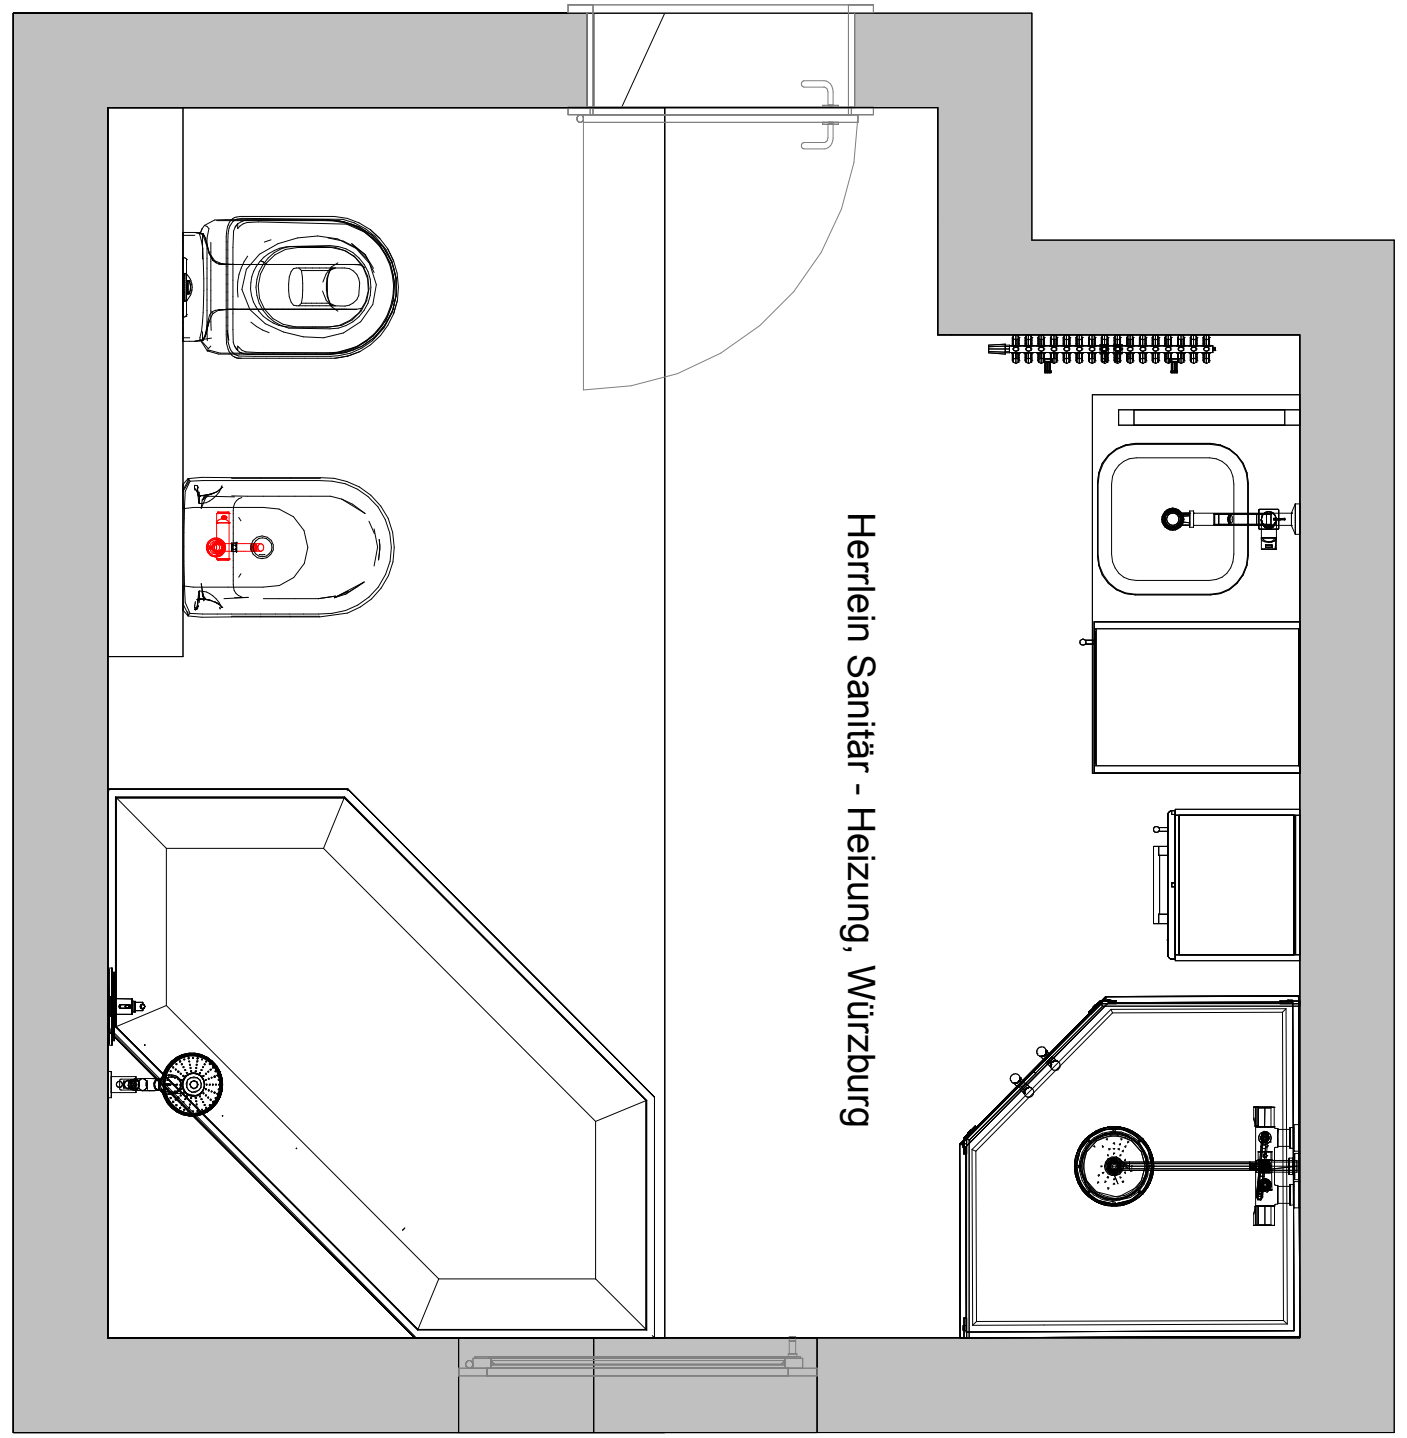

Herlein Sanitär - Heizung, Würzburg

250 mm      1477 mm      950 mm      1280 mm      1683 mm      250 mm